


Ansicht West

Vorhabenträger
Gropus Real Estate II UG
 Hauptstraße 27
 10827 Berlin



Vorhabenplanung
Gropus Technologies Germany GmbH
 Hauptstraße 27
 10827 Berlin
 Telefon 030 700 10 12 00
 immendingen@gropus.de

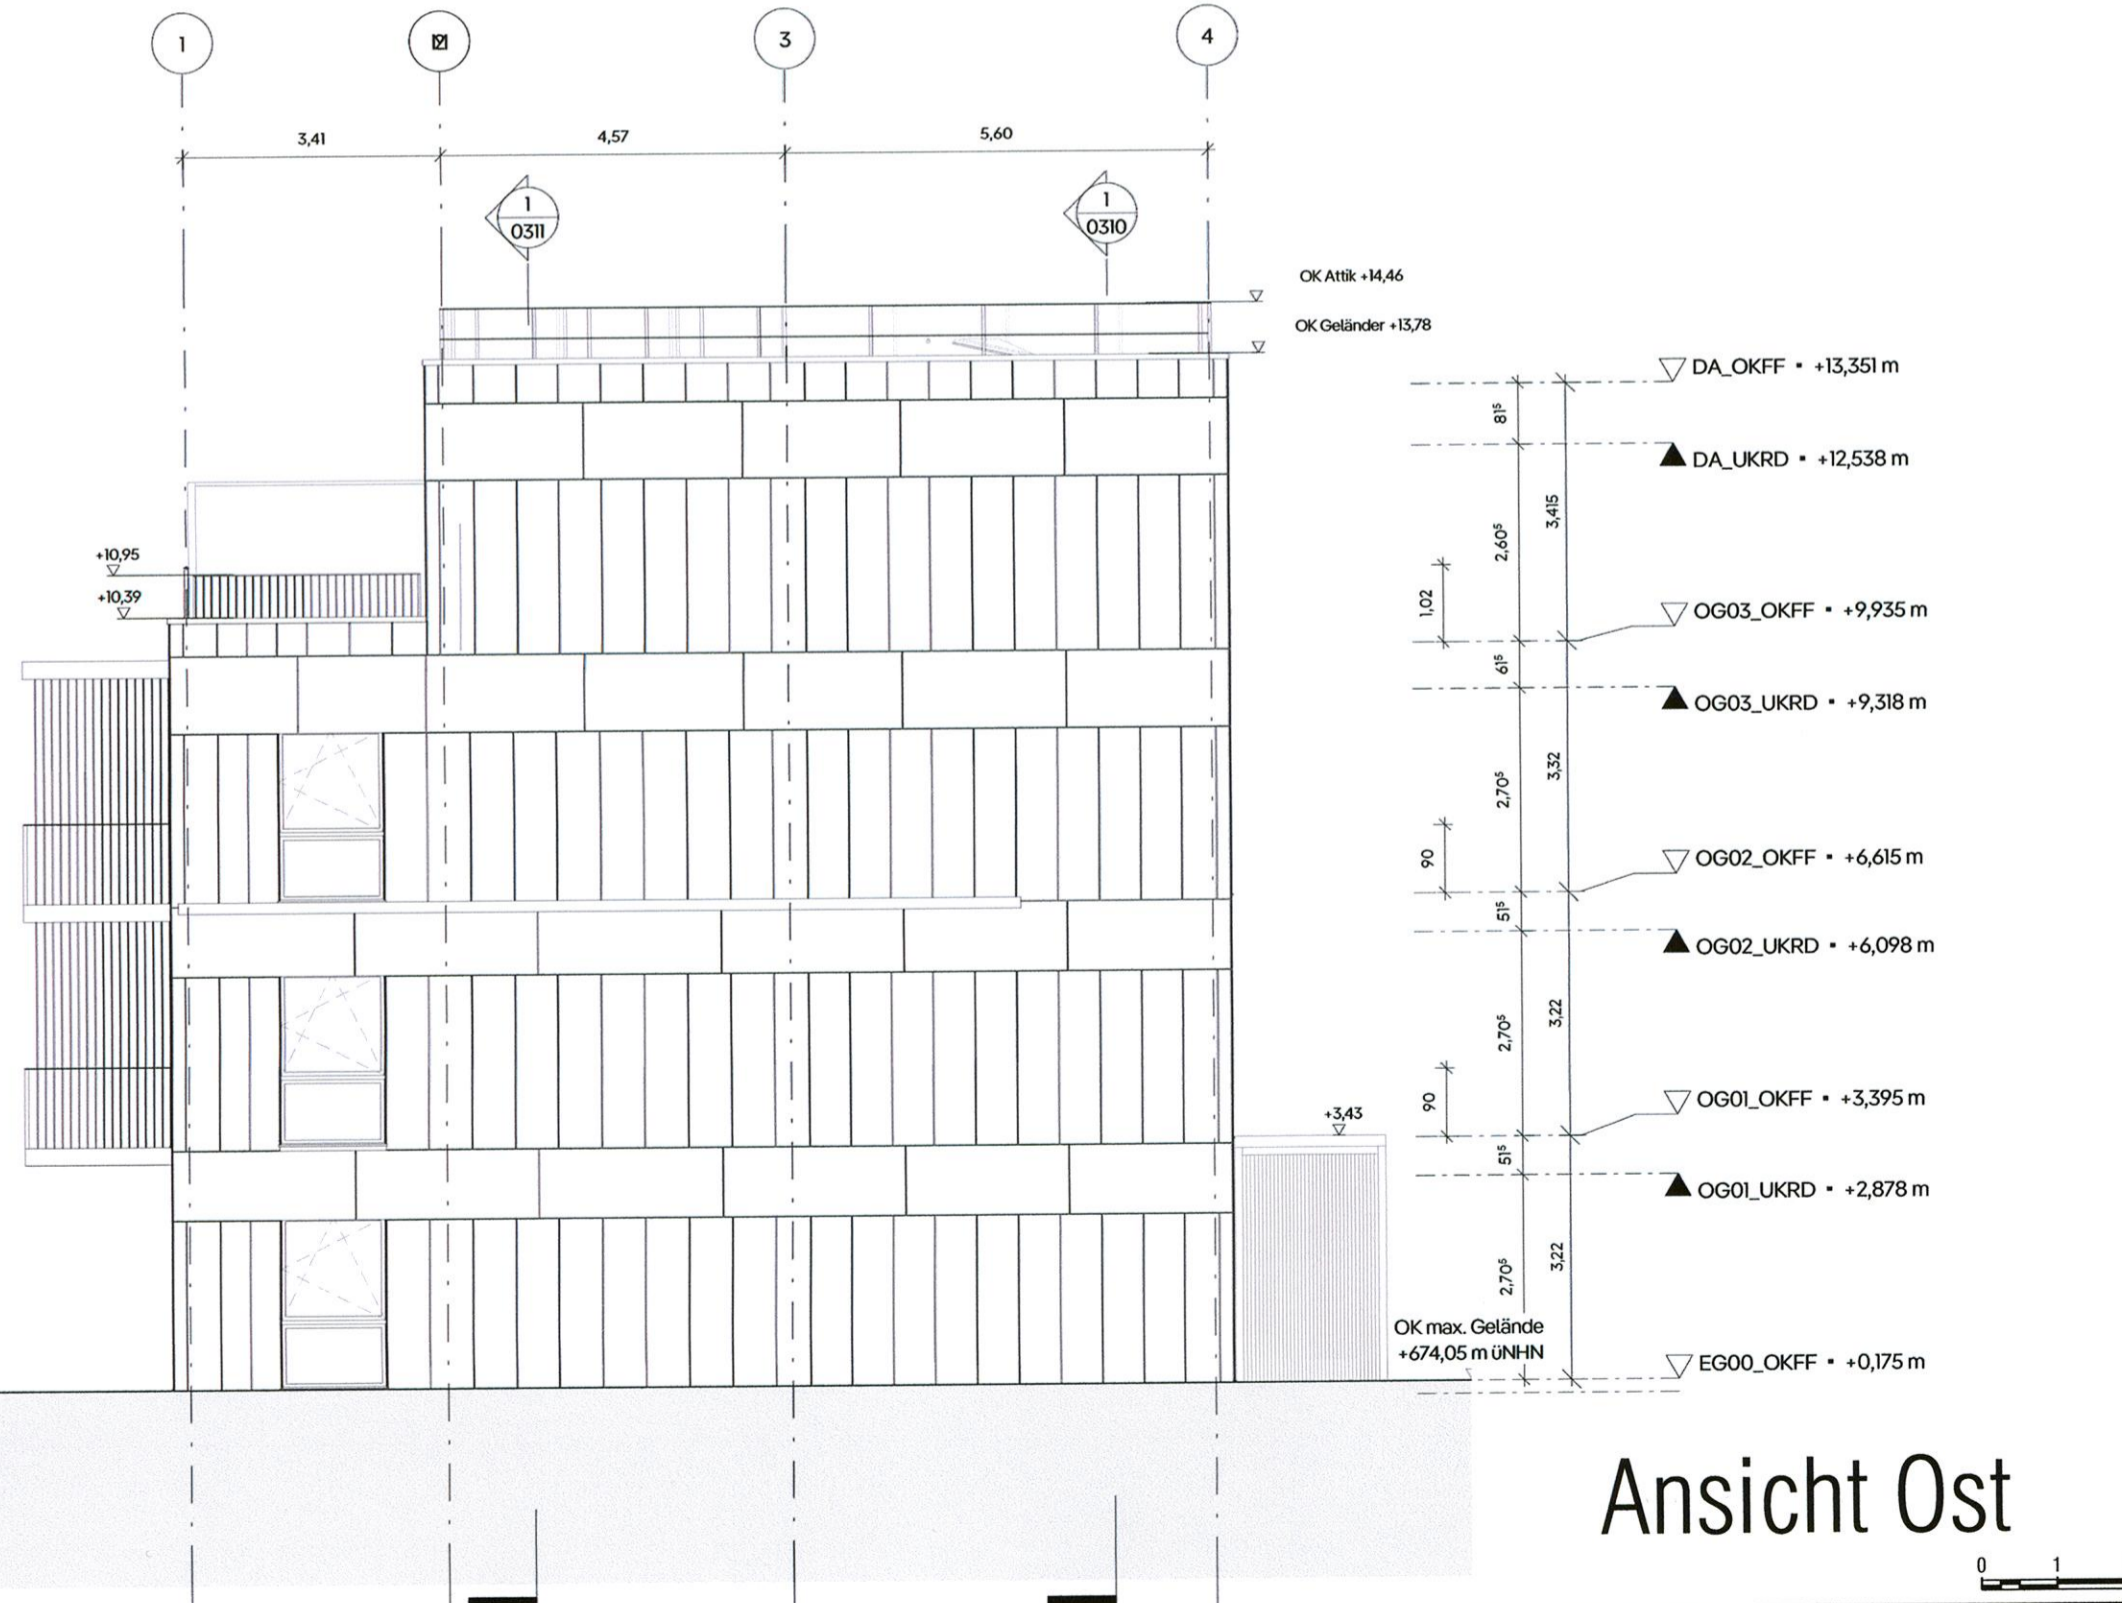

Ansicht Ost

Hiermit wird bestätigt, dass dieser Vorhaben- und Erschließungsplan dem Satzungsbeschluss des Gemeinderats entspricht (Ausfertigung).
 Immendingen, den 26.04.2024
 Manuel Stärk,
 Bürgermeister

Maßstab im Original: 1:100
 Planformat im Original: 427 x 420 mm
 Koordinatensystem: ETRS89 / UTM

Gemeinde Immendingen
 Vorhabenbezogener Bebauungsplan und örtliche Bauvorschriften gem. § 12 BauGB
 "Hinterwieden II - 1. Änderung"
 Vorhaben- und Erschließungsplan 6 von 13
 Haus 5 - Ansichten Ost und West
 erneuter Entwurf vom 15.03.2024

baldauf
 ARCHITEKTEN
 STADTPLANER

Baldauf Architekten und Stadtplaner GmbH
 Geschäftsführer: Prof. Dr.-Ing. Gerd Baldauf
 Schreiberstraße 27 · 70199 Stuttgart
 Tel. 0711 967 87-0 · Fax 0711 967 87-22
 www.baldaufarchitekten.de · info@baldaufarchitekten.de

Hinweis:
 Die innere Aufteilung der Gebäude ist nicht verbindlich. Zulässig ist die Errichtung von 44 Wohneinheiten in 4 Gebäuden mit Stellplätzen und sonstigen baulichen Anlagen entsprechend den Vorhaben- und Erschließungsplänen.

S:\Vollbau\STADT-1-P-288 Immendingen\288-032_BP-Hinterwieden-1_Aend-SE_PLAN.dwg Layout_VEF-6_HS_OW