



Ansicht West

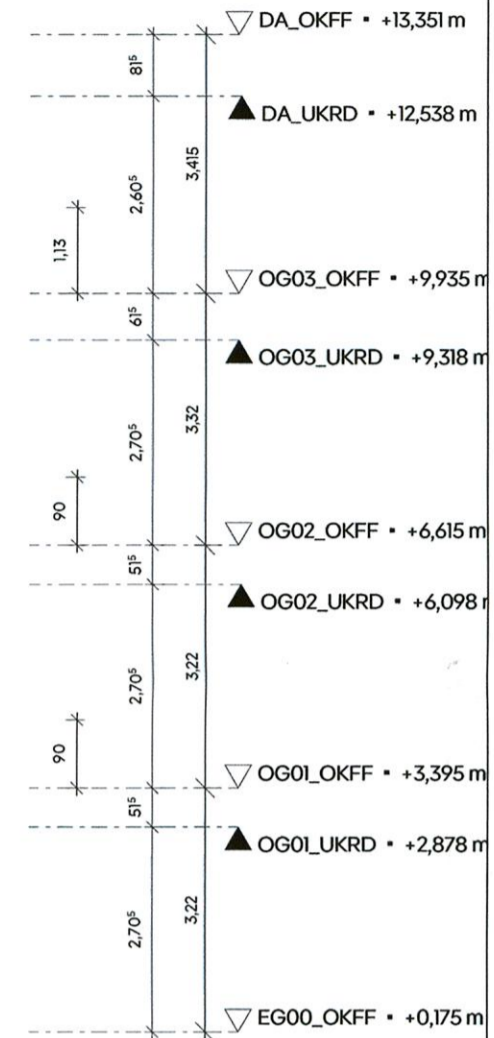

11/ 13


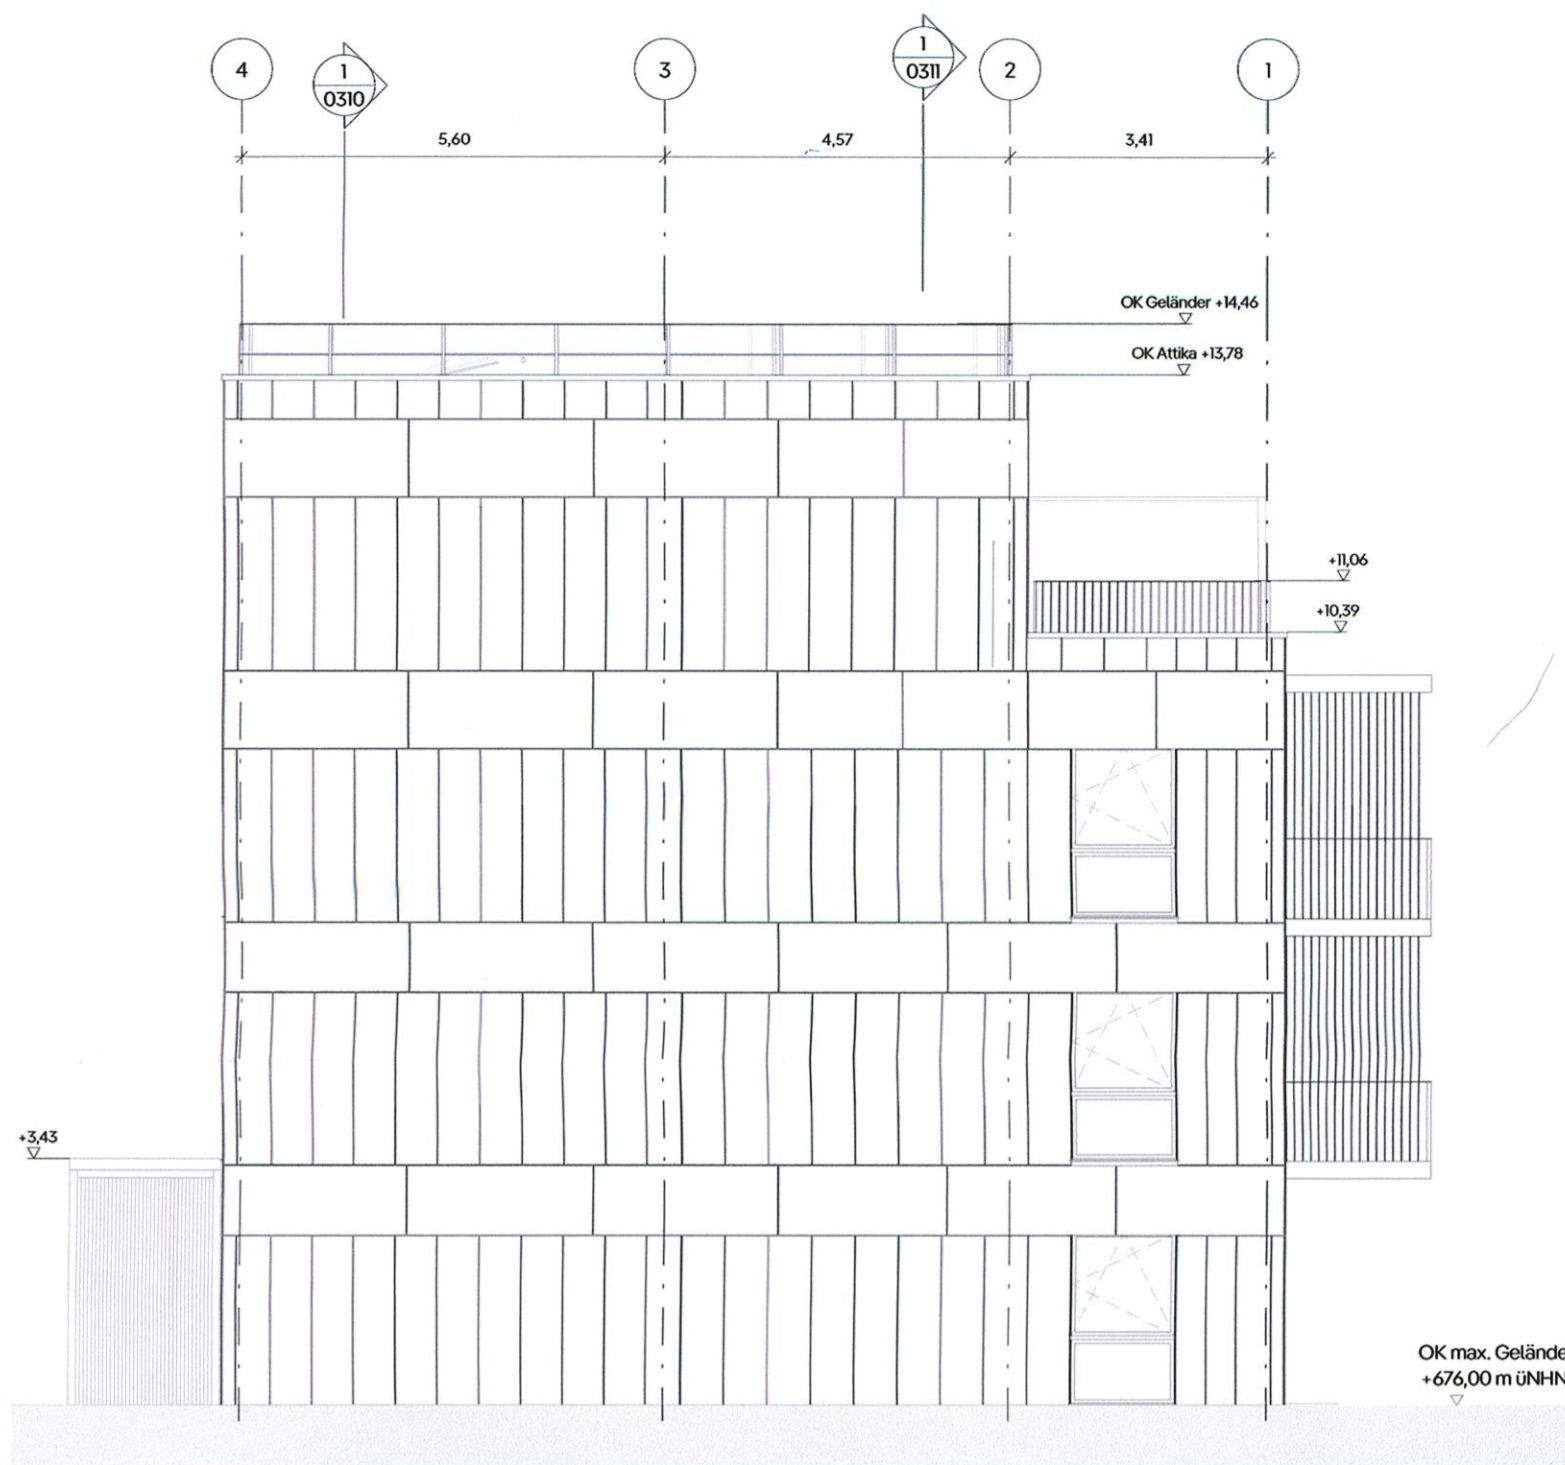


Vorhabenträger
Gropyus Real Estate II UG
 Hauptstraße 27
 10827 Berlin

Vorhabenplanung
Gropyus Technologies Germany GmbH
 Hauptstraße 27
 10827 Berlin

Telefon 030 700 10 12 00
 immendingen@gropyus.de

Ansicht Ost

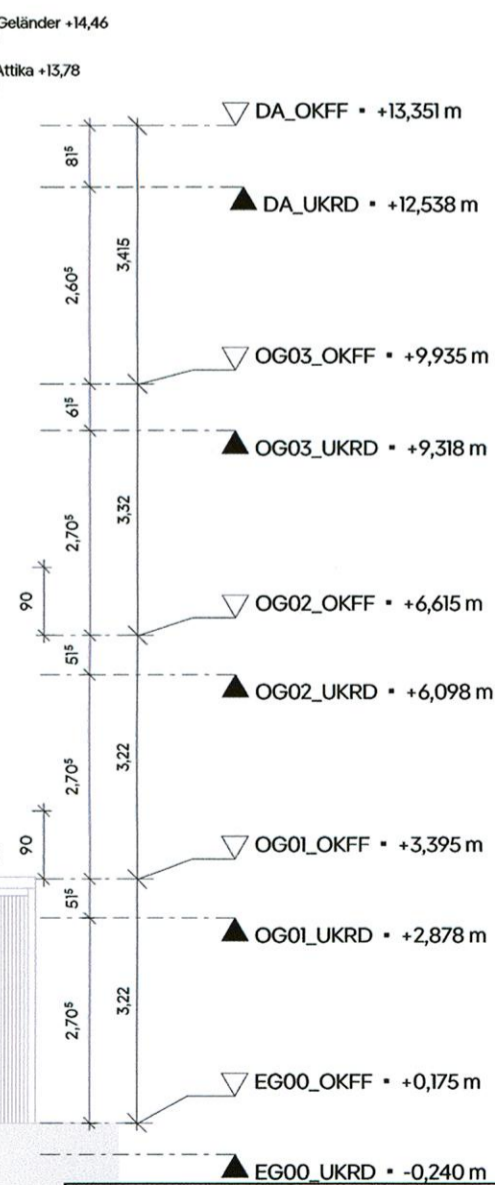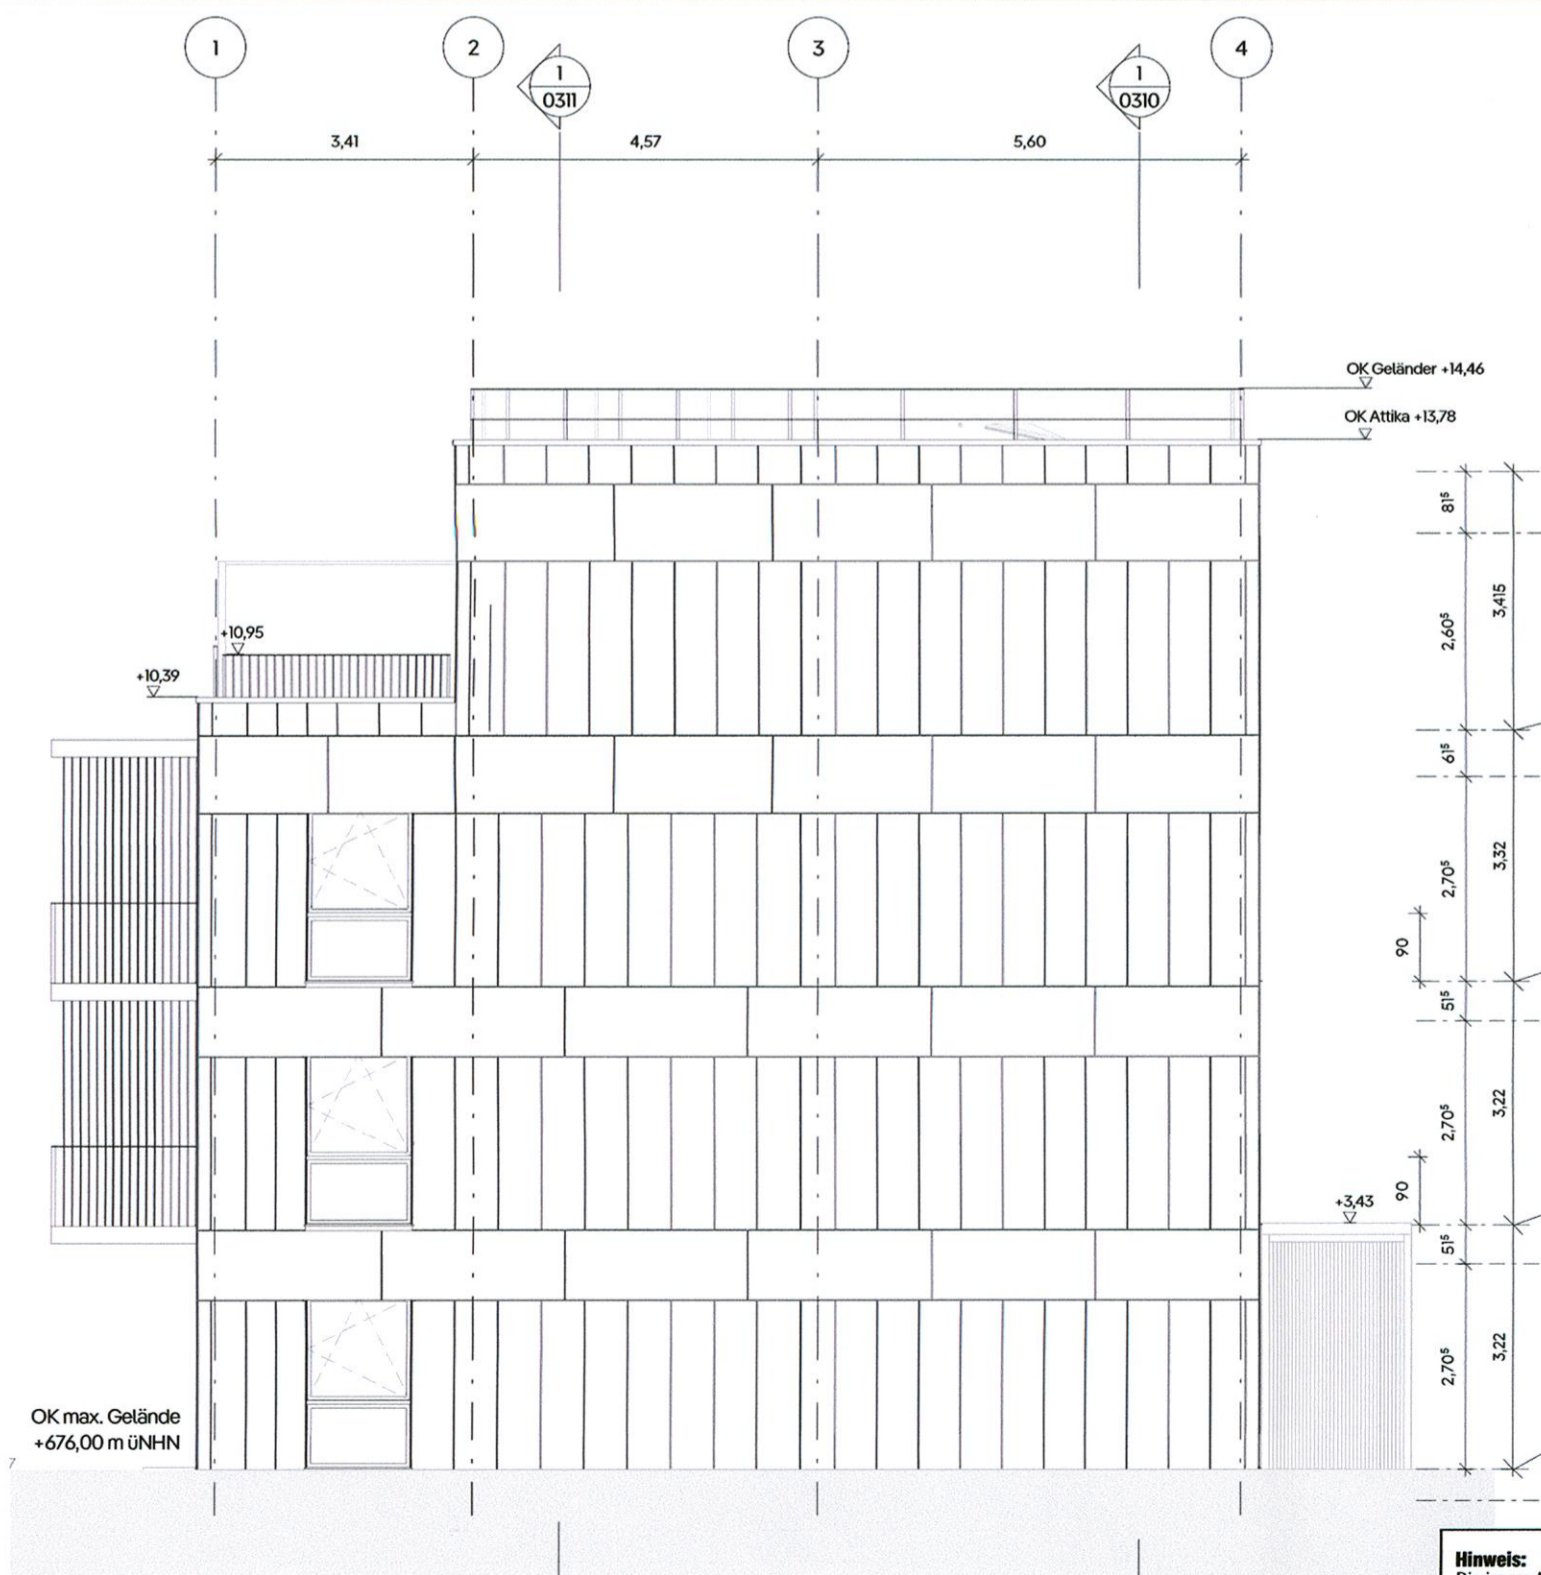

Hinweis:
 Die innere Aufteilung der Gebäude ist nicht verbindlich. Zulässig ist die Errichtung von 44 Wohneinheiten in 4 Gebäuden mit Stellplätzen und sonstigen baulichen Anlagen entsprechend den Vorhaben- und Erschließungsplänen.

Hiermit wird bestätigt, dass dieser Vorhaben- und Erschließungsplan dem Satzungsbeschluss des Gemeinderats entspricht (Ausfertigung).
 Immendingen, den 26.04.2024

Manuel Stärk,
 Bürgermeister



Maßstab im Original: 1:100
 Planformat im Original: 427 x 420 mm
 Koordinatensystem: ETRS89 / UTM

Gemeinde Immendingen

Vorhabenbezogener Bebauungsplan und
 örtliche Bauvorschriften gem. § 12 BauGB

"Hinterwieden II - 1. Änderung"

Vorhaben- und Erschließungsplan 11 von 13

Haus 9 - Ansichten Ost und West

erneuter Entwurf vom 15.03.2024

baldauf
 ARCHITEKTEN
 STADTPLANER

Baldauf Architekten und Stadtplaner GmbH
 Geschäftsführer: Prof. Dr. Ing. Gerd Baldauf
 Schreiberstraße 27 · 70199 Stuttgart
 Tel. 0711 967 87-0 · Fax 0711 967 87-22
 www.baldaufarchitekten.de · info@baldaufarchitekten.de