Ansicht West

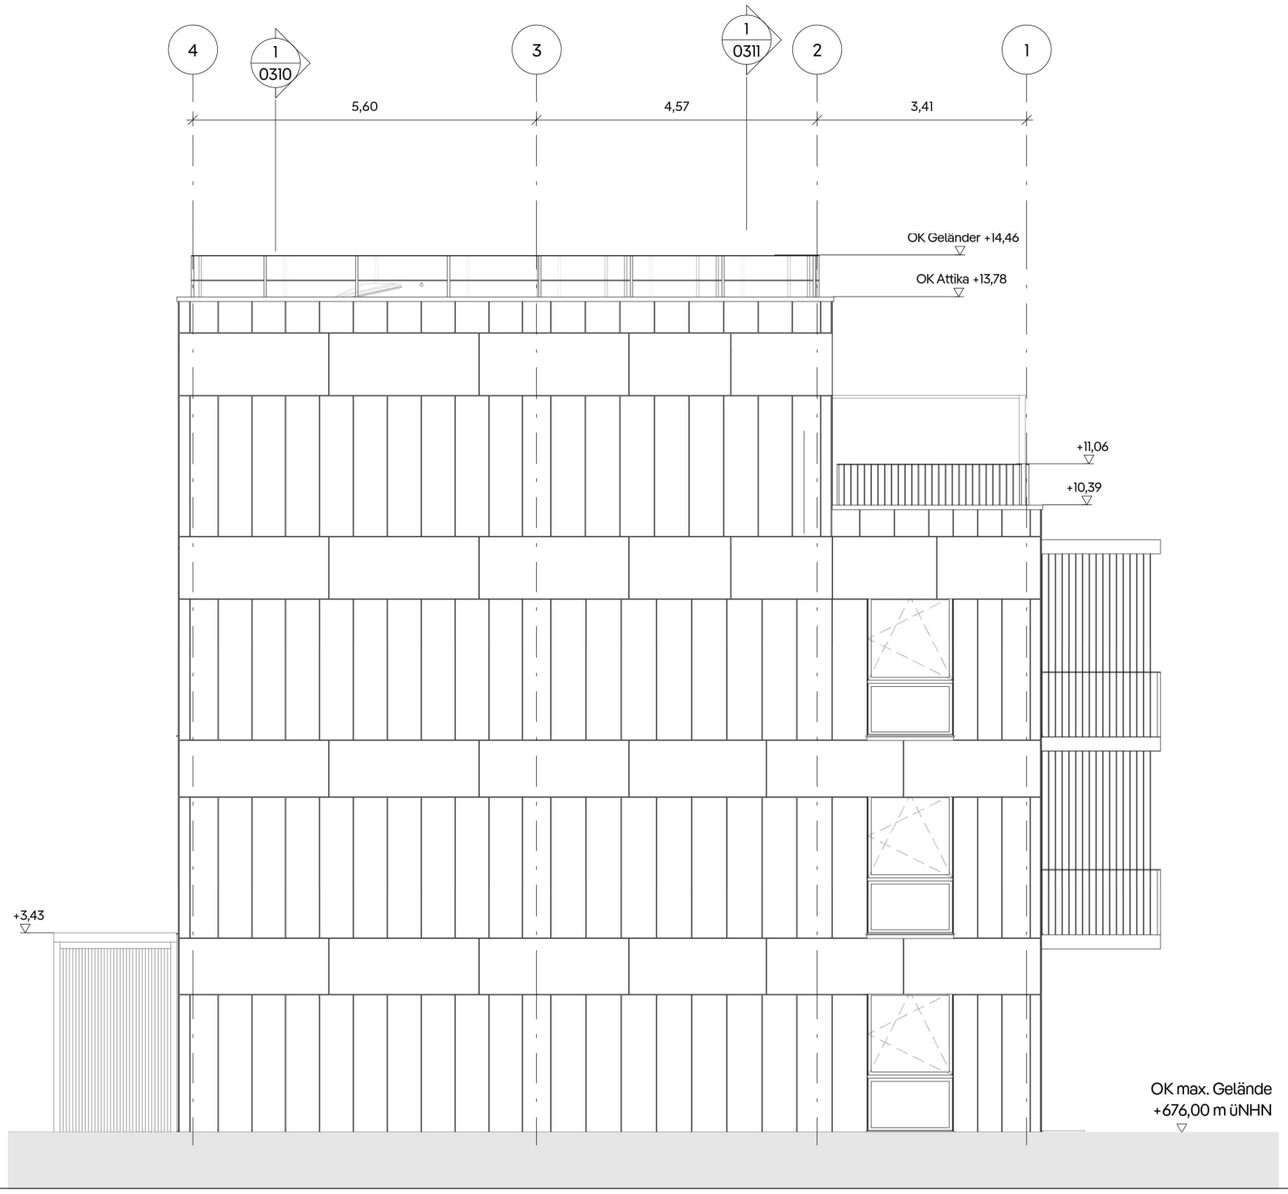

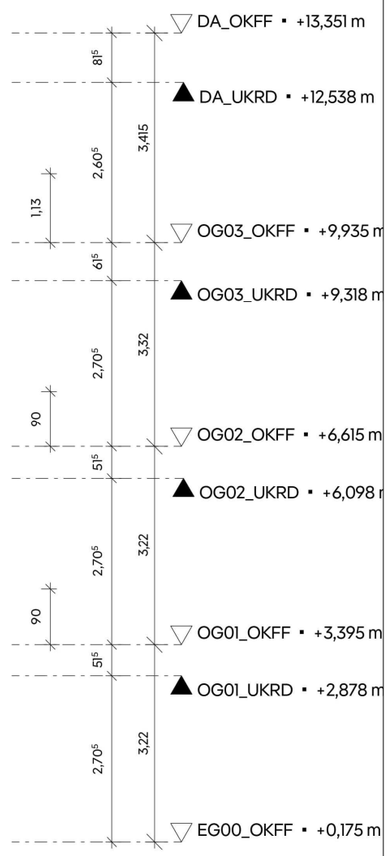

Ansicht Ost

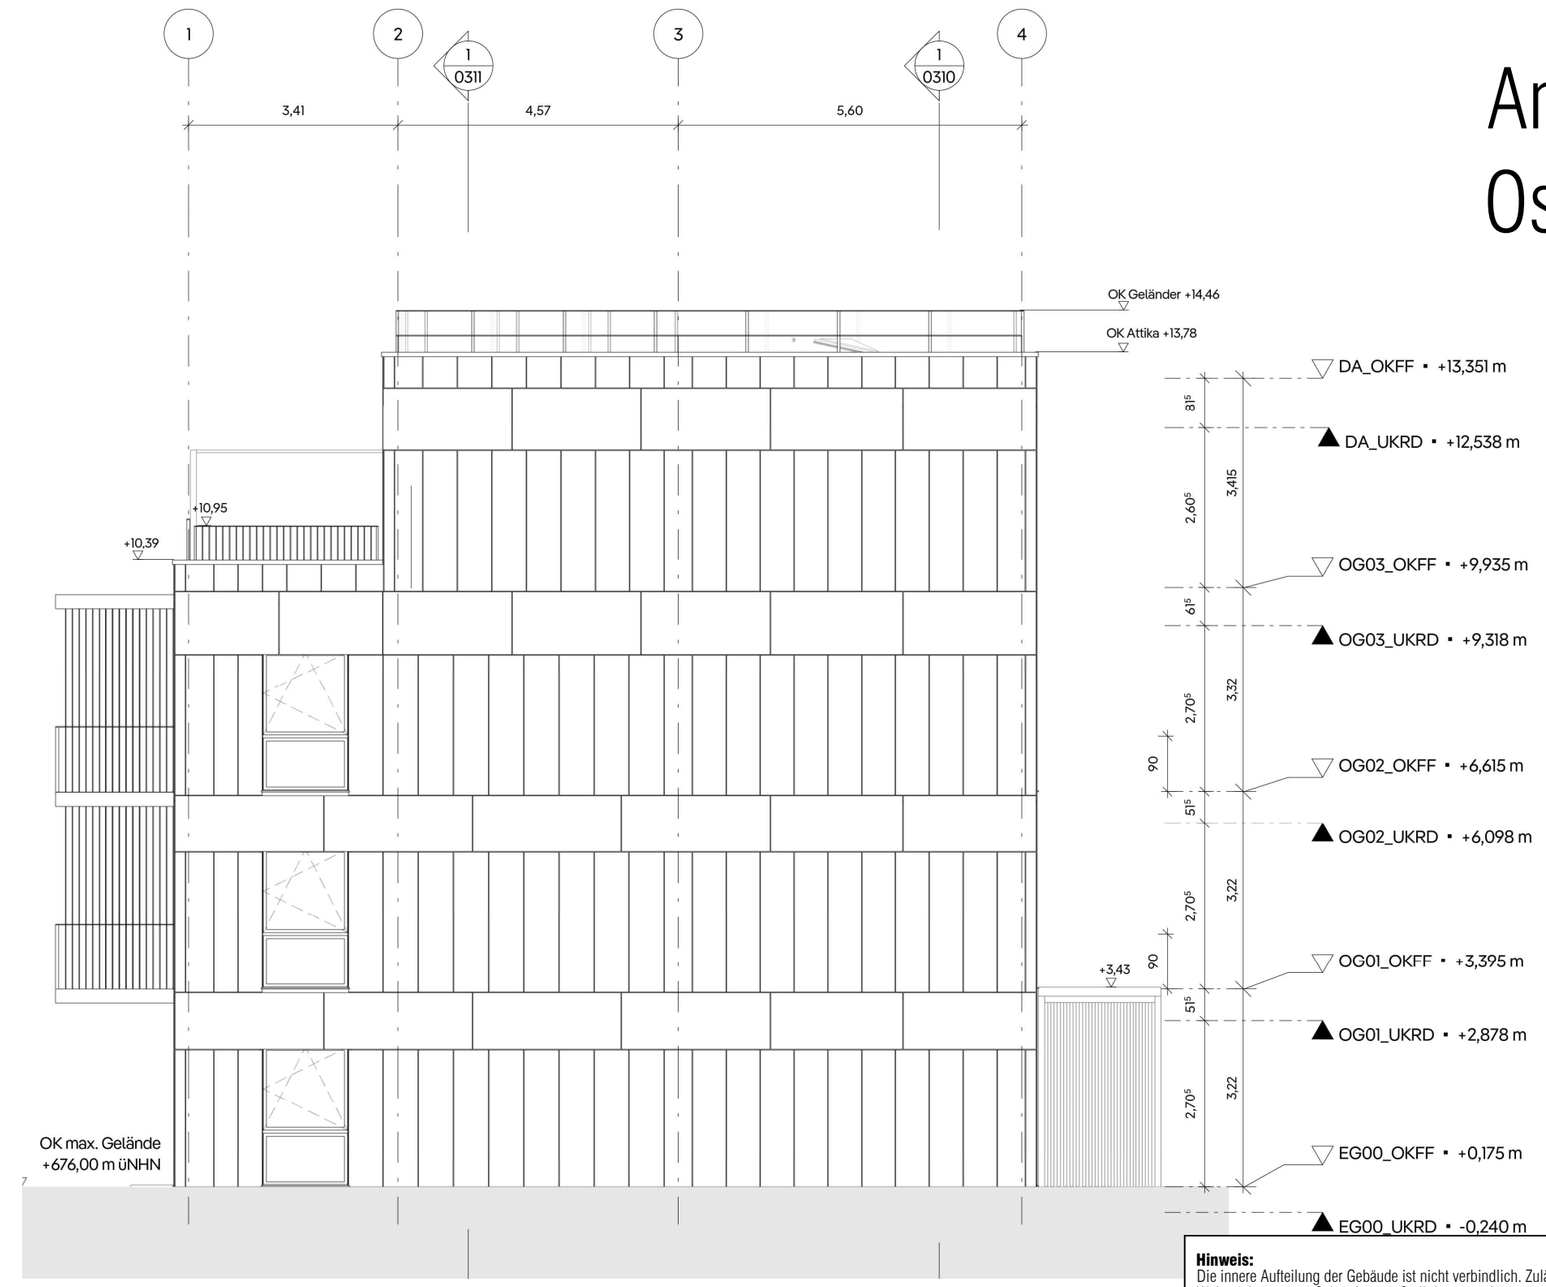

0 1 2

Hinweis:
Die innere Aufteilung der Gebäude ist nicht verbindlich. Zulässig ist die Errichtung von 44 Wohneinheiten in 4 Gebäuden mit Stellplätzen und sonstigen baulichen Anlagen entsprechend den Vorhaben- und Erschließungsplänen.

11/ 13

GROPYUS

Vorhabenträger
Gropyus Real Estate II UG
Hauptstraße 27
10827 Berlin

Vorhabenplanung
Gropyus Technologies Germany GmbH
Hauptstraße 27
10827 Berlin

Telefon 030 700 10 12 00
immendingen@gropyus.de

Hiermit wird bestätigt, dass dieser Vorhaben- und Erschließungsplan dem Satzungsbeschluss des Gemeinderats entspricht (Ausfertigung).
Immendingen, den

Manuel Stärk, ...
Bürgermeister

Maßstab im Original: 1:100
Planformat im Original: 427 x 420 mm
Koordinatensystem: ETRS89 / UTM

Gemeinde Immendingen

Vorhabenbezogener Bebauungsplan und örtliche Bauvorschriften gem. § 12 BauGB

"Hinterwieden II - 1. Änderung"

Vorhaben- und Erschließungsplan 11 von 13

Haus 9 - Ansichten Ost und West

erneuter Entwurf vom 15.03.2024

baldauf ARCHITEKTEN STADTPLANER
Baldauf Architekten und Stadtplaner GmbH
Geschäftsführer: Prof. Dr. Ing. Gerd Baldauf
Schreiberstraße 27 · 70199 Stuttgart
Tel. 0711 967 87-0 · Fax 0711 967 87-22
www.baldaufarchitekten.de · info@baldaufarchitekten.de

S:\daten\STADT-LP\289 Immendingen\289-032_BP-Hinterwieden_1-Aend\BP\eEP\LAN\JA_289-032_BP_Hinterwieden-II_1_Aend-eE_PLAN.dwg Layout: VEP-11_H9_OW